

ПАСПОРТ ТЕПЛООВОГО ПУНКТА

ООО «СТО»Форвард» п. Белореченский, 113

Тип теплового пункта встроенный в здание

Энергоснабжающая организация ООО «Иркутская Энергосбытовая Компания»

1. Общие данные:

Источник теплоснабжения ТЭЦ-11

Питание от камеры ТК -11

Диаметр теплового ввода 50 мм

Расчетный напор на вводе теплоснабжения 7,5/3,5

Схема подключения горячего водоснабжения не предусмотрено

Схема подключения отопления с подмесом

Температурный график 130/70

2. Тепловые нагрузки

Нагрузка	Расход	
	теплоты (Гкал/ч)	воды (т/ч)
Отопление	0,092	1,53
Горячее водоснабжение	0,068	1,13
Вентиляция	Не предусмотрено	Не предусмотрено

3. Арматура

Арматура							
здвижки, вентили				клапаны обратные		клапаны воздушные и спускные	
Место установки	тип	диаметр (мм)	Ко-во (шт.)	Диаметр (мм)	Ко-во (шт.)	диаметр (мм)	Кол-во (шт.)
вводная	шаровая	50	2			25	2
домовая	шаровая	50	2			15	2
ИТП	шаровая	15	8				
Подача							

4. Тепловая автоматика

Назначение	Тип	Диаметр (мм)	Количество
Предохранительный клапан	Prescor B	15	1
Дроссельная арматура	ЗД	50	1
Элеватор	№2	8 (сопло)	1

5. Насосы

Назначение	Тип насоса	Диаметр (мм)	Количество

6. Средства измерений

Приборы контроля и учета							
теплосчетчик				термометры		манометры	
место установки	тип	диаметр (мм)	Кол-во (шт.)	тип	Кол-во (шт.)	тип	Кол-во (шт.)
ИТП	ТЭМ - 104	25	1	ТТЖМ	6	Метер ДМ 02	6

7. Характеристика теплопотребляющих систем


Высота (этажность) здания	три этажа
Отопление	
	Схема с подмесом
ГВС	Не предусмотрено

Дата составления паспорта 11.11.2015г.

Паспорт составил А. В. Максименко
(ф.и.о.)



Принципиальная схема ИТП

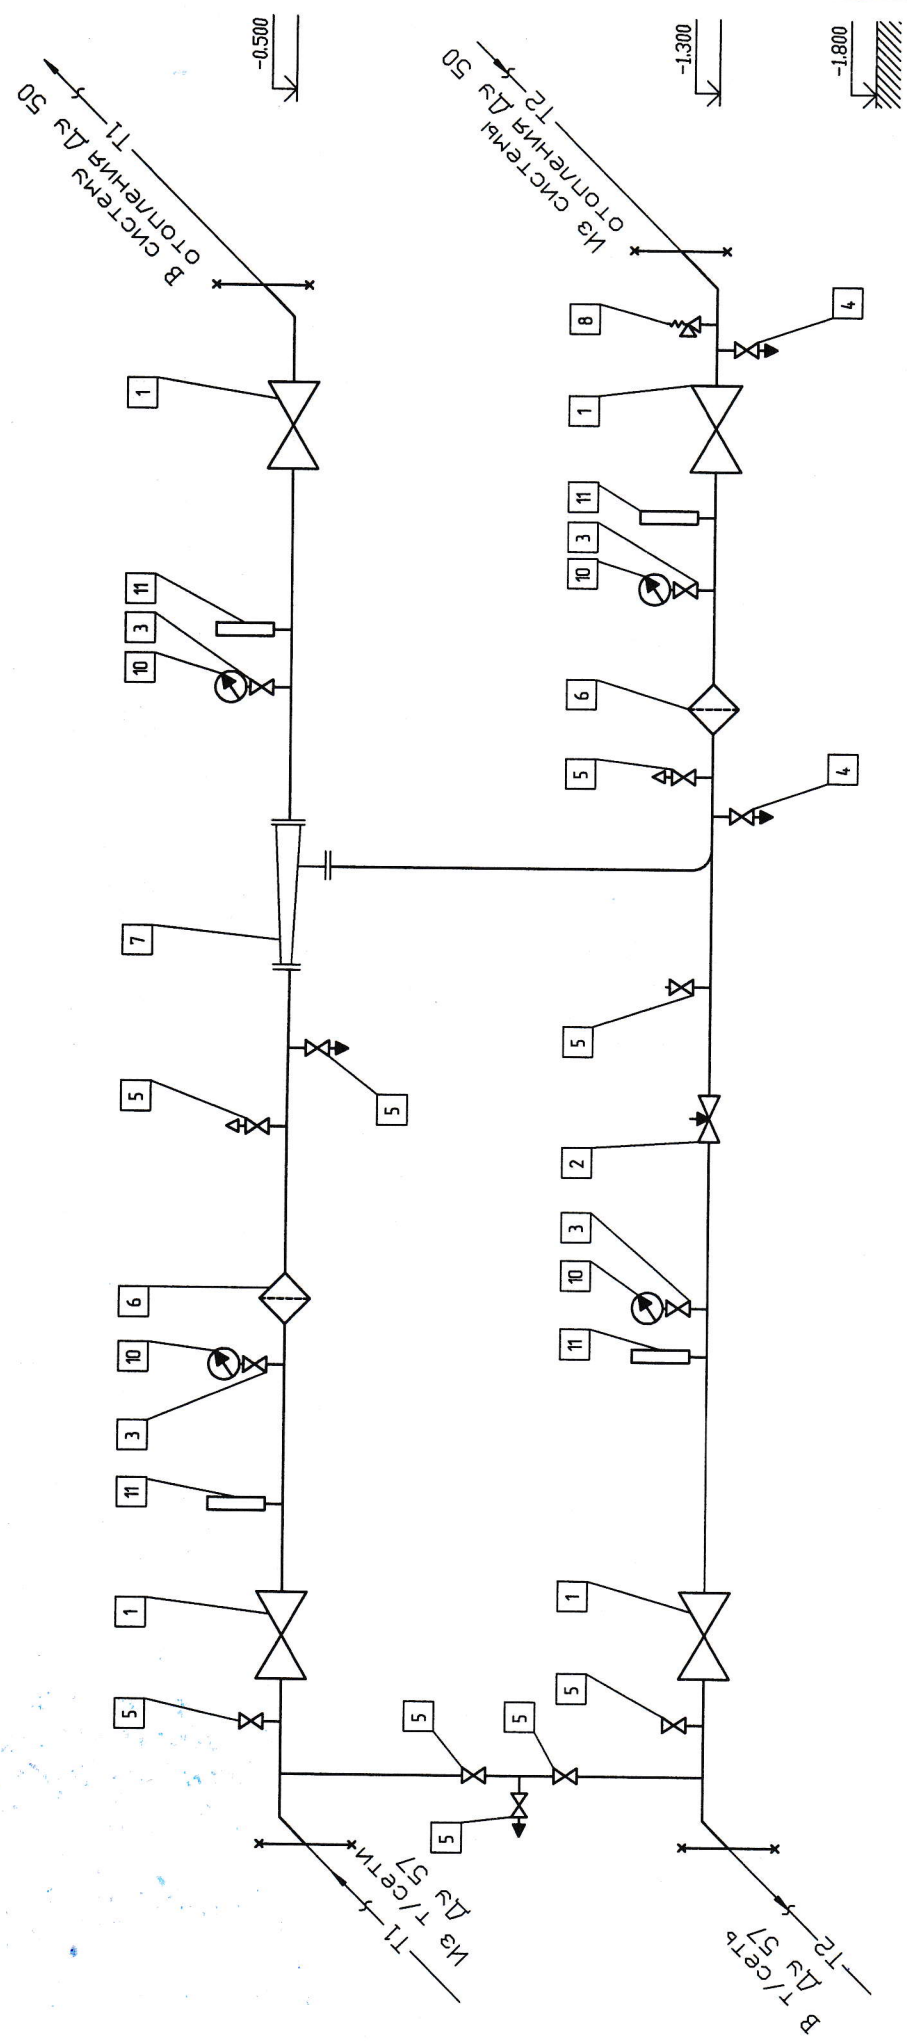

Условные обозначения
 — Граница проектирования

У055-15-08.РЧ-2				ООО "СТО"Форвард" п. Белореченский, 113			
				Тепловой узел			
				Принципиальная схема индивидуального тепловой пункта			
Изм.	Колуч.	Лист	№ док.	Подп.	Дата	Стация	Лист
Разраб.		Видищев			1108	РП	1
Проб.		Максименко			1108		1
Т. контр.							
Н. контр.							
Утв.	Максименко				1108		

ООО "Рус-Су-А Инжиниринг"

Поз	Обозначение	Наименование	Кол	Масса ед, кг	Примечание
1	ALSO	Кран шаровый Ду 50, шт.	4		
2	SIM	Балансировочный клапан Ду 32, шт.	1		
3		ШК Ду 15 3-х ходовой, шт.	4		
4	Sena	ШК Ду 25, шт.	2		
5	Sena	ШК Ду 15, шт.	10		
6	ФМФ-50	Фильтр Ду 50, шт.	2		
7	ВТИ	Элеватор N1, шт.	1		
8	Prescor B "3/4x1"	Клапан предохранительный, шт.	1		
9		Гильза с оправой под термометр	4		
10		Манометр, шт.	4		
11		Термометр, шт.	4		
12		Фланец 50; Ру1.0, Ст25, шт.	8		
13		Фланец 40; Ру1.0, Ст25, шт.	1		
14		Переход 50x32, шт.	2		
15		Переход 50x40, шт.	1		
16		Отвод Ду 57, шт.	1		
17		Резьба Ду 25, шт.	2		
18		Резьба Ду 32, шт.	2		
19		Резьба Ду 15, шт.	16		
20		Сгон стальной Ду 15, шт.	1		
21		Муфта стальная Ду 15, шт.	1		
22		Контрогайка Ду 15, шт.	1		
23	Труба ВГП	Труба Ду 57, м	7		
24	Труба ВГП	Труба Ду 15, м	1,5		
25		Присоединители Ду 32, шт.	2		
26		Уголок стальной 50x50, м	17		
27	Unipak	Лен сантехнический			
28	Unipak	Паста герметик для льна			
29		Электроды, уп	1		
30					

						У055-15-ОВ.СО			
						ООО "СТО"Форвард"			
						п. Белореченский, 113			
Изм.	Кол.уч.	Лист	№ док.	Подп.	Дата	Тепловой узел	Стадия	Лист	Листов
Разраб.		Видищев			11.08		РП	1	1
Проб.		Максименко			11.08				
Т.контр.						Спецификация оборудования изделий и материалов	ООО "Рус-Си-А Инжиниринг"		
Н.контр.									
Утв.		Максименко			11.08				