


Система отопления помещений

1 ЭТАЖ

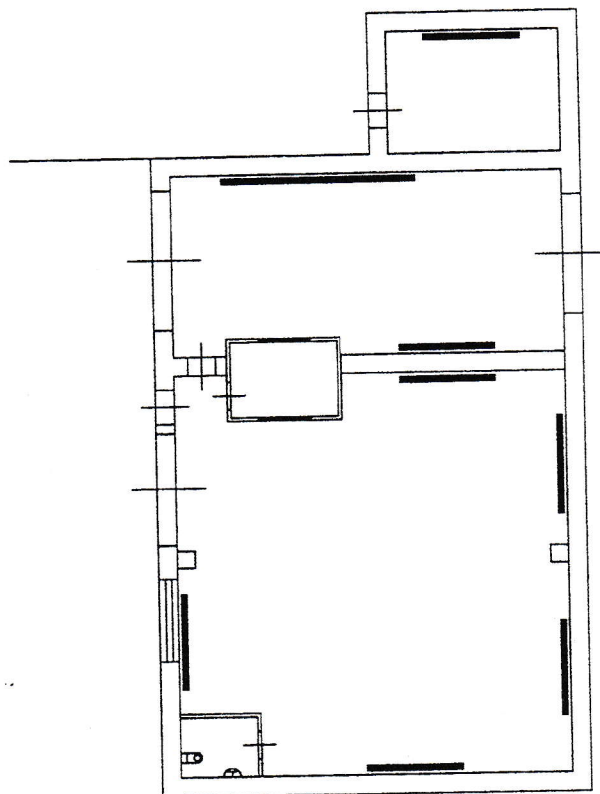

КОПИЯ ВЕРНА

Директор ООО "СТО "Форвард"

А.С. Юдин


" " 20__ г.

Наименование ОТИ: Усольское отделение Иркутского филиала ФГУП "Ростехинвентаризация - Федеральное БТИ"

ПОЭТАЖНЫЙ ПЛАН Лист 12

	ФИО	Дата/подпись	Адрес объекта	Лист
ВЫПОЛНИЛ:	Шевчик В.Г.	15.04.13	Иркутская область, Усольский район,	Листов
ПРОВЕРИЛ:	Россов Н.А.	15.04.13	р.п. Белореченский, 113	Масштаб 1:200

Система отопления помещений

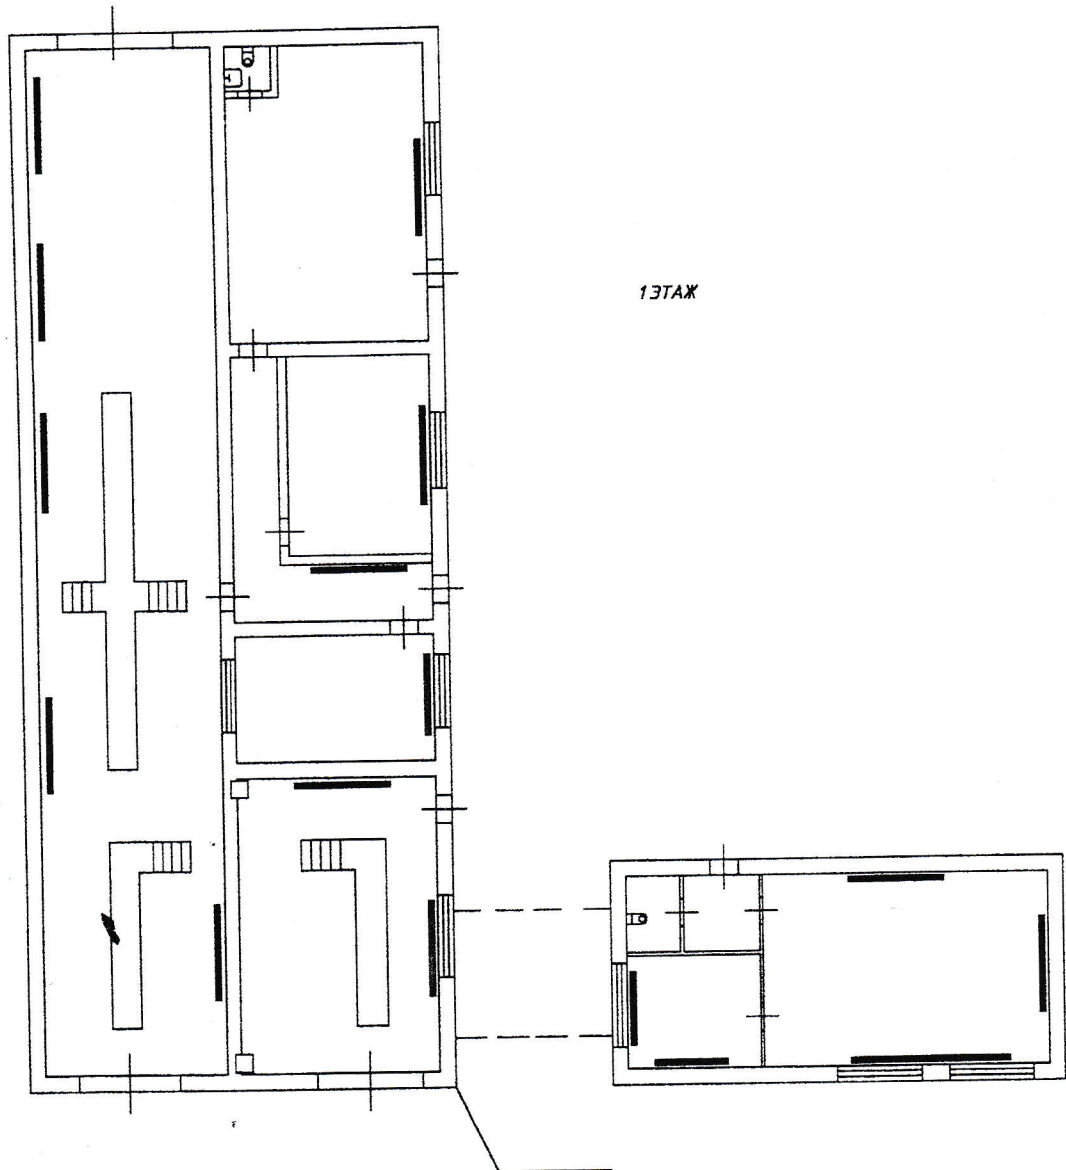

КОПИЯ ВЕРНА
 Директор ООО "СТО "Форвард"
 А.С. Юдин
 " " 20__ г.

Наименование ОТИ: Усольское отделение Иркутского филиала ФГУП "Ростехинвентаризация - Федеральное БТИ"				
ПОЭТАЖНЫЙ ПЛАН Лист II				
	ФИО	Дата/подпись	Адрес объекта	Лист
ВЫПОЛНИЛ:	Шевчик В.Г.	 15.04.13	Иркутская область, Усольский район, р.п. Белореченский, 113	Листов
ПРОВЕРИЛ:	Россов Н.А.	 15.04.13		
				Масштаб 1:200